


Preliminärbeslut
 Nyttillkomna gränser är inte definitiva förrän de markerats med gränsmärken och förrättningen avslutats. Det sker då det är möjligt beroende på snöläget eller andra förhållanden i fält som kan spela in.

Nybildad fastighet, figur 1 och 2: BRUNFLO-SVEDJE 1:103
 Beskrivning, se aktbilaga BE1
 Rättigheter och samfälligheter kan vara ofullständigt redovisade

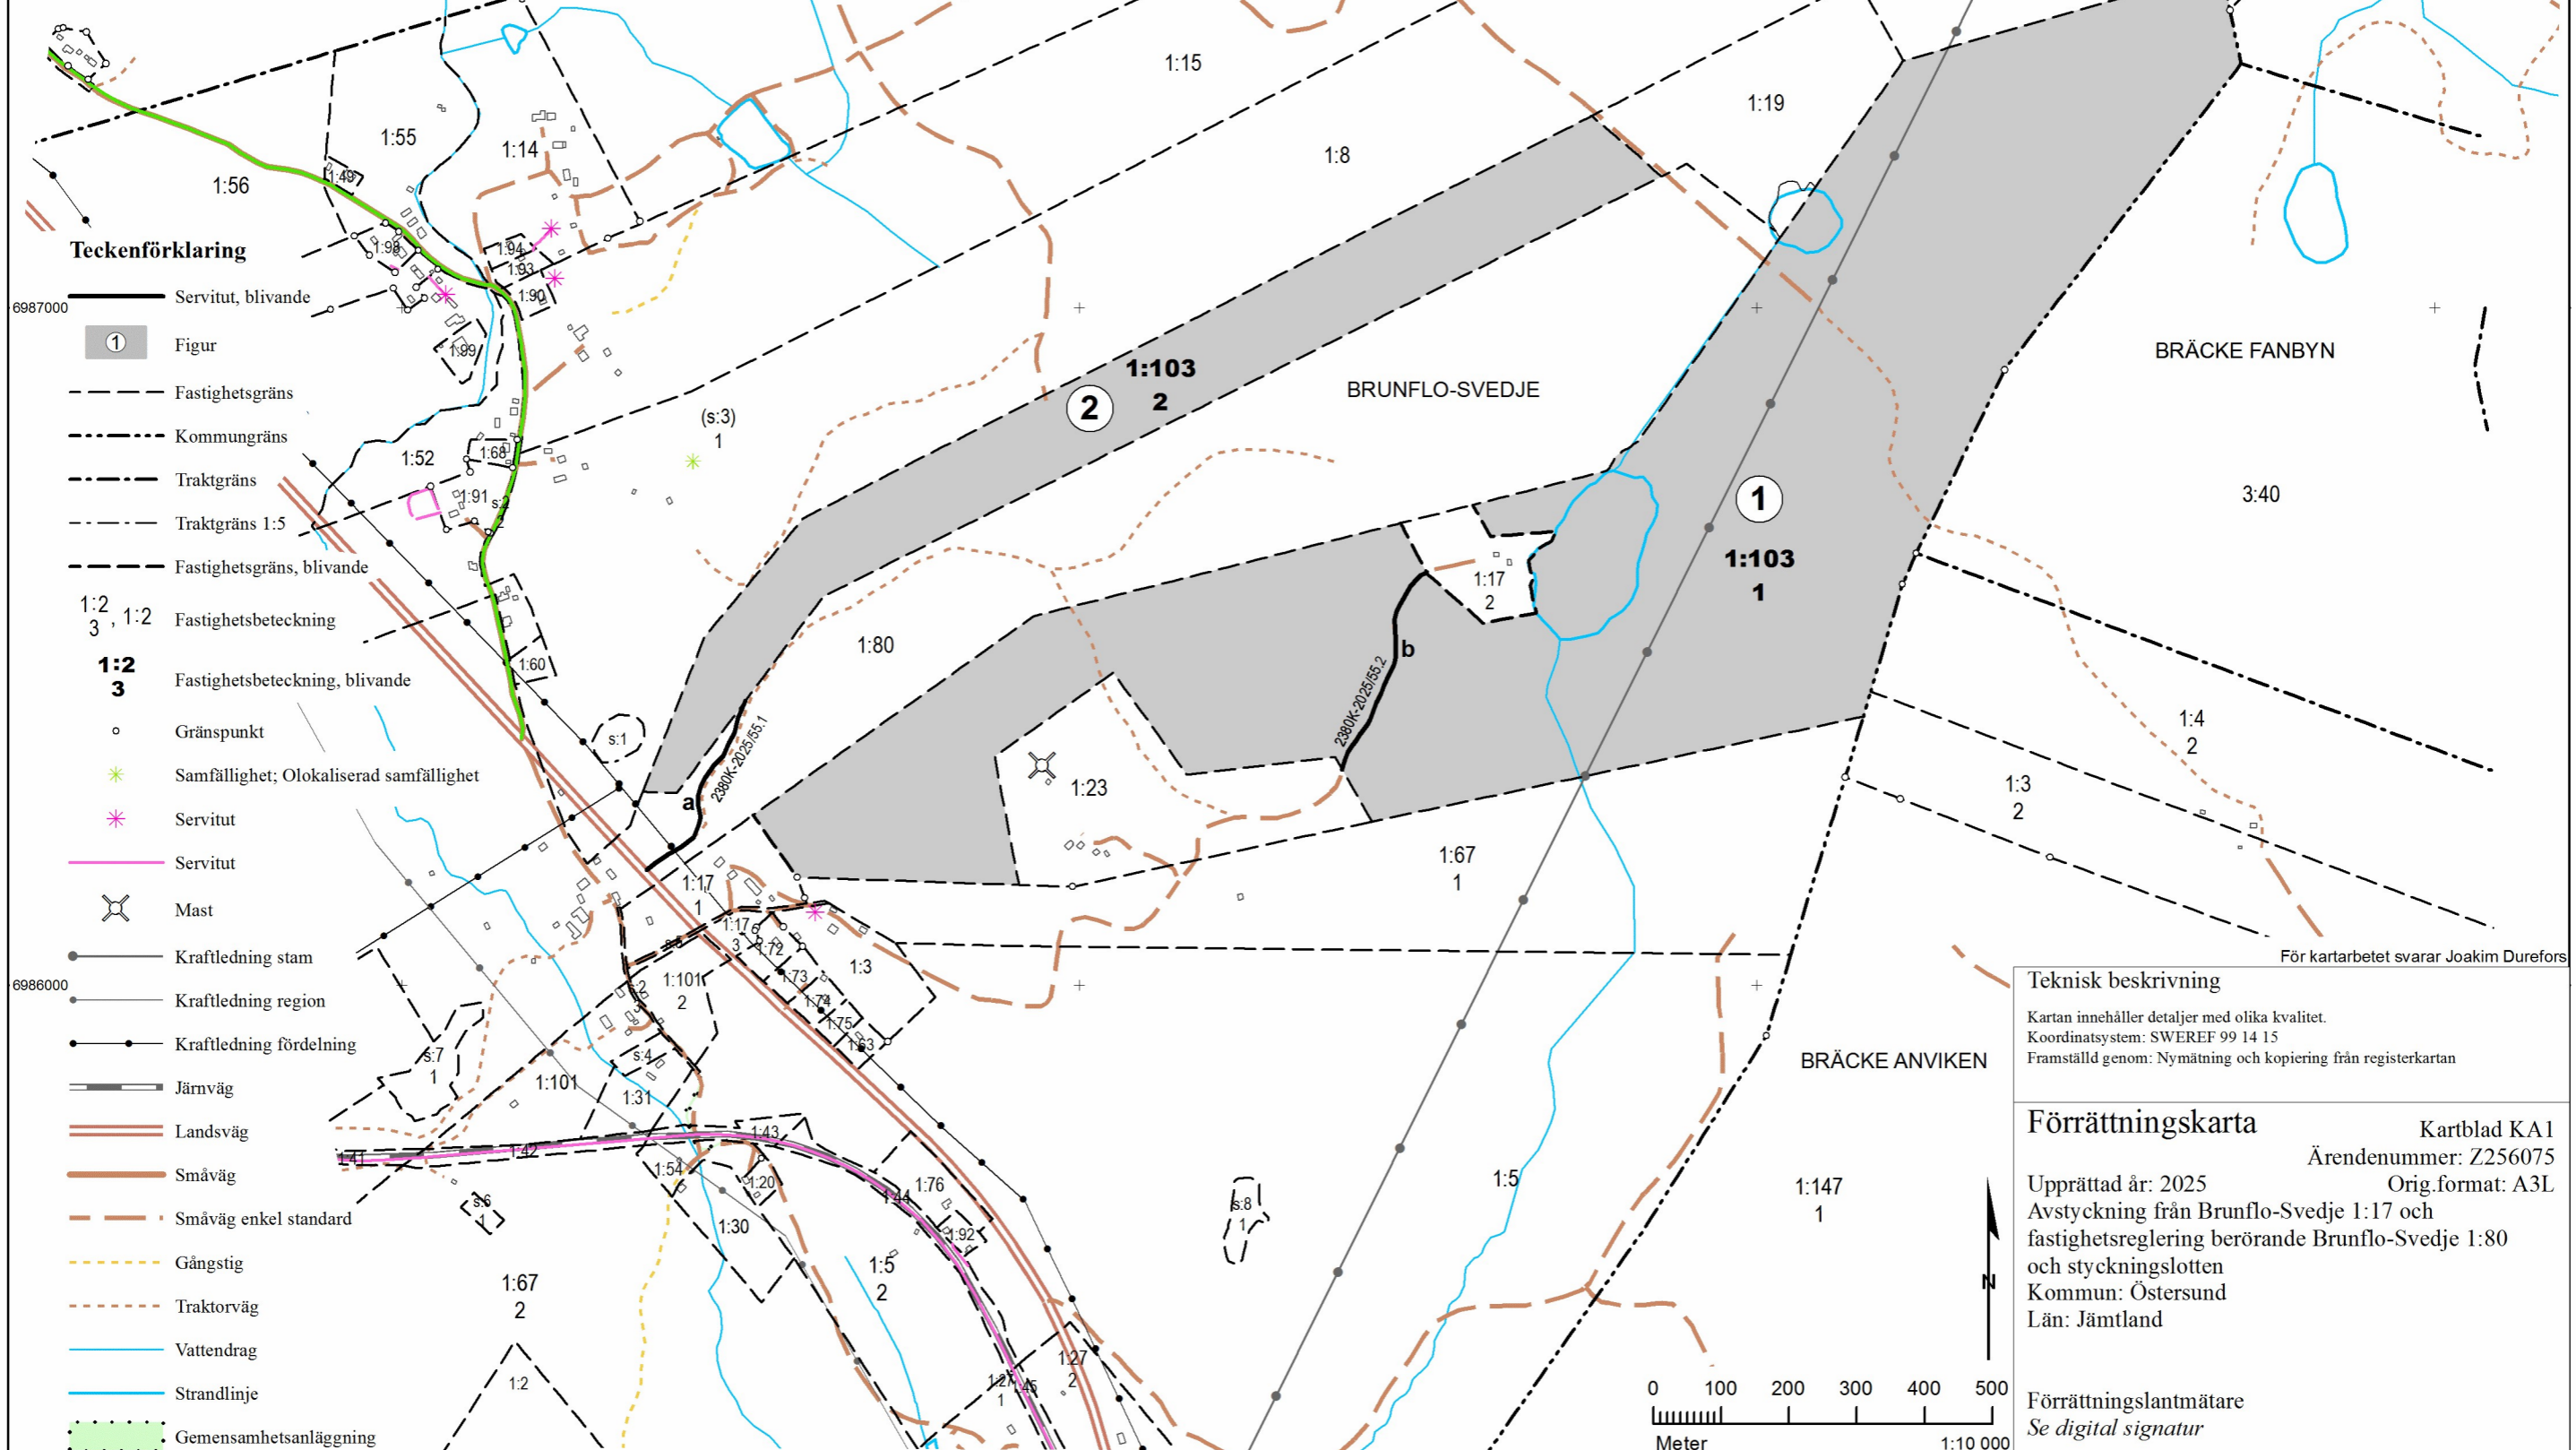

Teckenförklaring

- Servitut, blivande
- ① Figur
- - - Fastighetsgräns
- · - · - Kommungräns
- · - · - Traktgräns
- · - · - Traktgräns 1:5
- · - · - Fastighetsgräns, blivande
- 1:2, 1:2 / 3, 1:2 Fastighetsbeteckning
- 1:2 / 3 Fastighetsbeteckning, blivande
- Gränspunkt
- * Samfällighet; Olokaliserad samfällighet
- * Servitut
- Servitut
- ⊗ Mast
- Kraftledning stam
- Kraftledning region
- Kraftledning fördelning
- Järnväg
- Landsväg
- Småväg
- · - · Småväg enkel standard
- · - · Gångstig
- · - · Traktorväg
- Vattendrag
- Strandlinje
- · · · · Gemensamhetsanläggning

Teknisk beskrivning
 Kartan innehåller detaljer med olika kvalitet.
 Koordinatsystem: SWEREF 99 14 15
 Framställd genom: Nymätning och kopiering från registerkartan

Förrättningskarta Kartblad KA1
Ärendenummer: Z256075
 Upprättad år: 2025 Orig.format: A3L
 Avstyckning från Brunflo-Svedje 1:17 och fastighetsreglering berörande Brunflo-Svedje 1:80 och styckningslotten
 Kommun: Östersund
 Län: Jämtland

Förrättningslantmätare
Se digital signatur