

Utdragsdatum 2025-08-06

Beteckning BRÄCKE GASTSJÖ GA:2

Ändamål Väg

Deläggande fastigheter


Deläggande fastigheter	Andel
BRÄCKE GASTSJÖ 1:20	
BRÄCKE GASTSJÖ 1:23	
BRÄCKE GASTSJÖ 1:27-28	
BRÄCKE GASTSJÖ 1:38-39	
BRÄCKE GASTSJÖ 1:43-44	
BRÄCKE GASTSJÖ 1:62	
BRÄCKE ÖVSJÖ 2:57	
BRÄCKE VÄSTANBÄCK 1:56	

Förvaltning DAMMSLÅTTSVÄGENS SAMFÄLLIGHETSFÖRENING

Åtgärder	Fastighetsrättsliga åtgärder	Datum	Aktbeteckning
	Anläggningsåtgärd	2000-08-15	2305-97/25
	Klyvning	2007-01-17	2305-06/47
	Fastighetsreglering	2017-06-21	2305-2017/17

Rättigheter
grunduppgifter

Inga rättigheter kunde hittas.

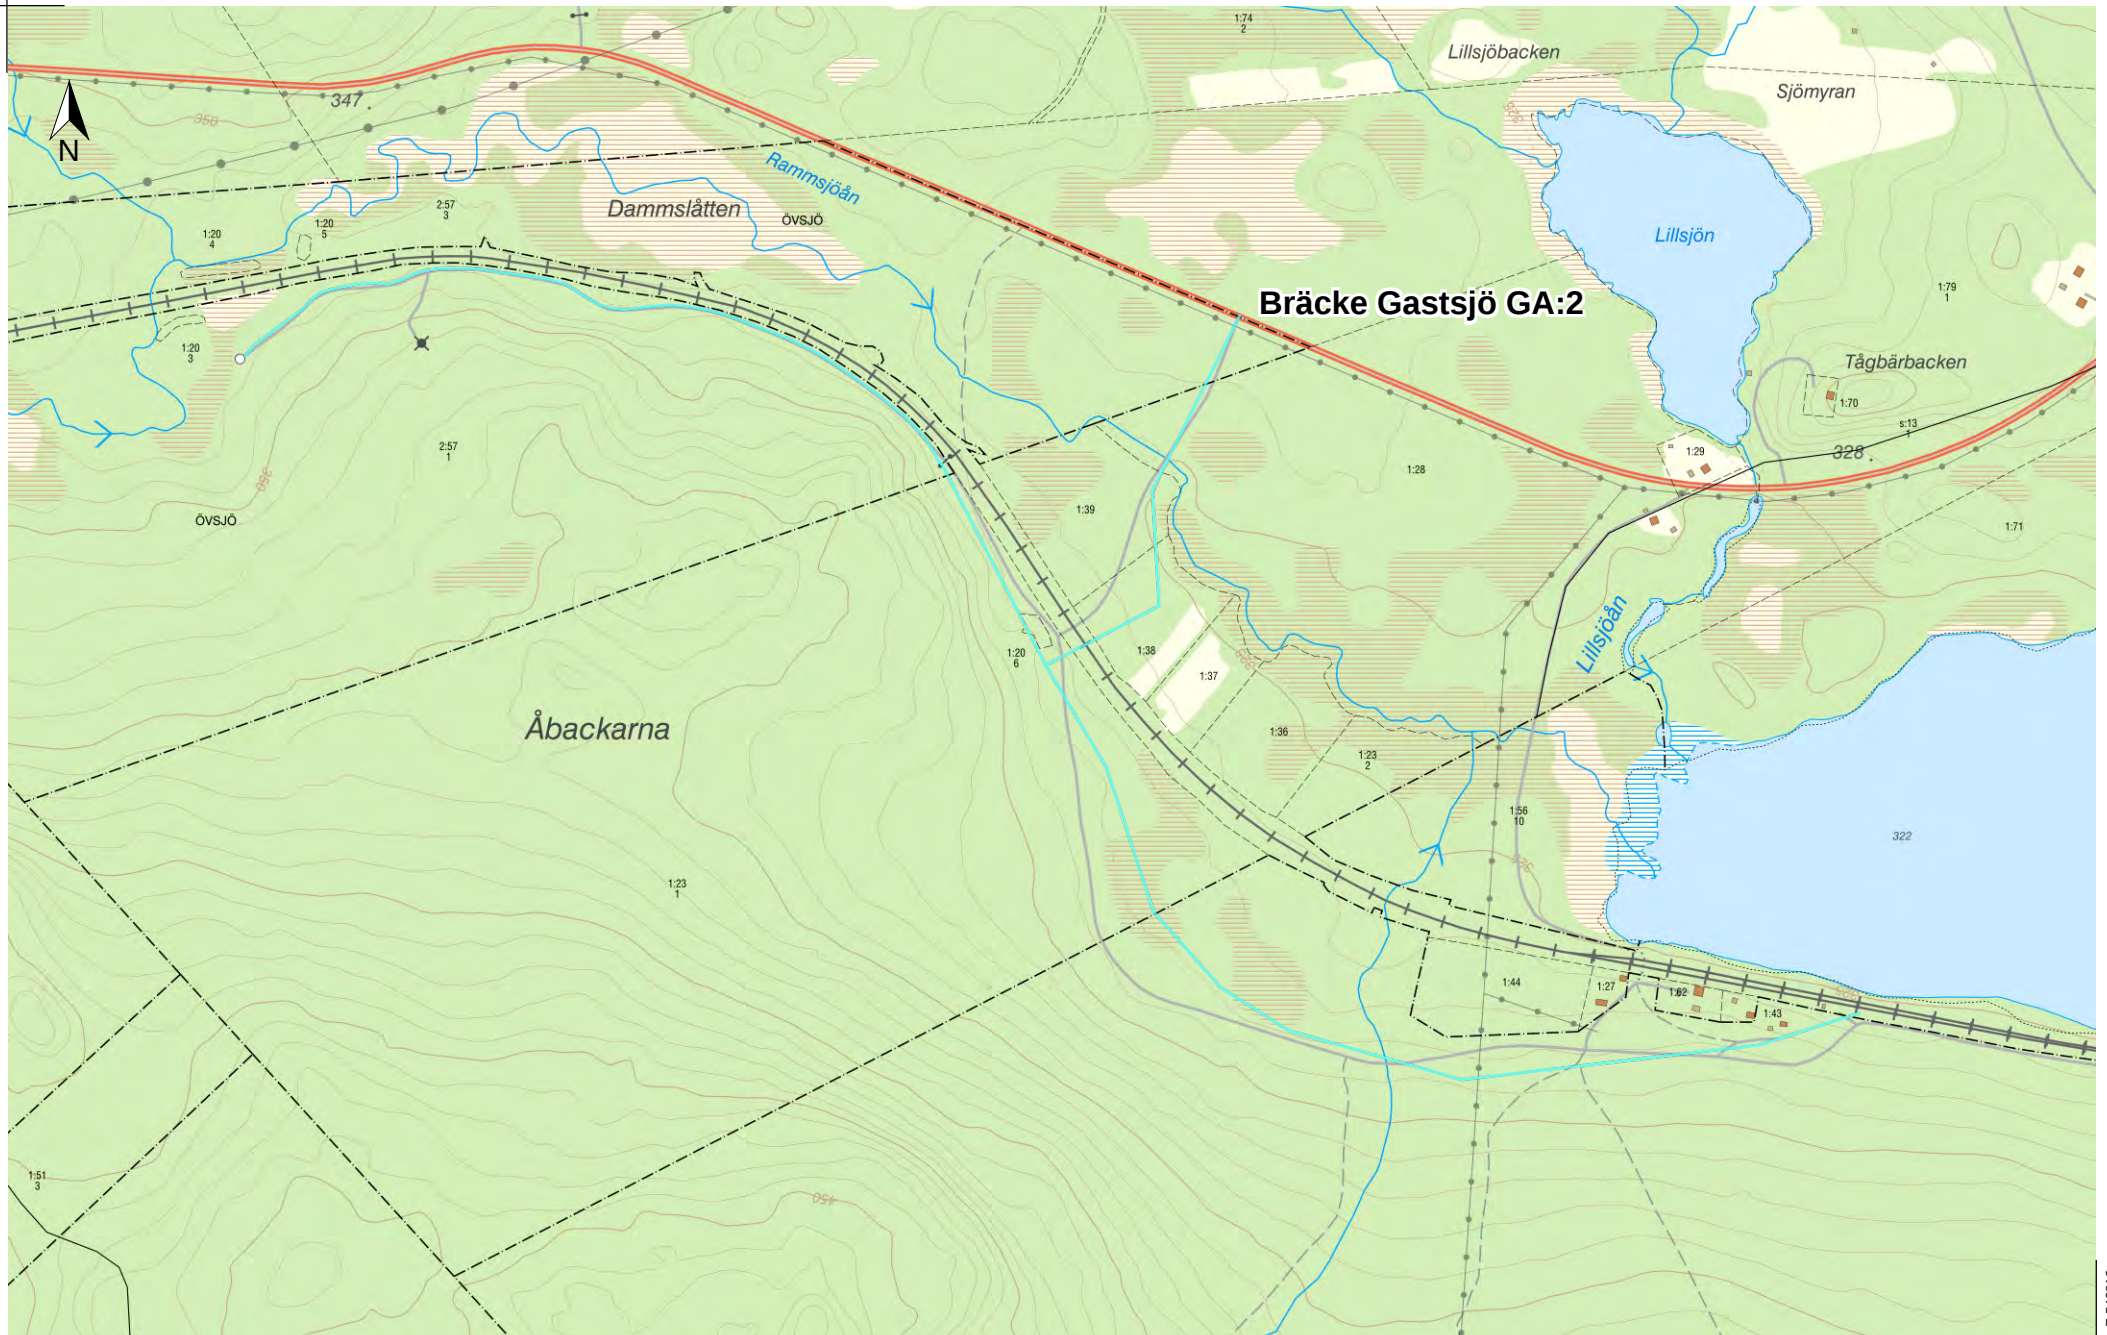

Utdragsdatum 2025-08-06

Beteckning BRÄCKE GASTSJÖ S:13
Godkänd FR: 2016-02-12
Redovisning av rättigheter kan vara ofullständig.

Areal Land: 6 780 kvm Vatten: - kvm Totalt: 6 780 kvm

Koordinater fastighet	Omr.	N-koord	E-koord	Areal
	1	6981938.5	543374.1	-
	2	6982157.5	543940.2	-

Ändamål Vägar

Deläggande fastigheter	BRÄCKE GASTSJÖ 1:23	12,500%
	BRÄCKE GASTSJÖ 1:60	37,500%
	BRÄCKE GASTSJÖ 1:79	50,000%

Åtgärder	Fastighetsrättsliga åtgärder	Datum	Aktbeteckning
	Hemmansklyvning	1916-06-06	23-HÄL-196
	Tekniska åtgärder		
	Utredning	2014-04-22	2326-13/10

Rättigheter grunduppgifter Inga rättigheter kunde hittas.

Planer och bestämmelser Inga planer eller bestämmelser kunde hittas.



0 300 600 900 m

Skala 1:10 000, SWEREF 99 TM, RH 2000.

LANTMÄTERIET